
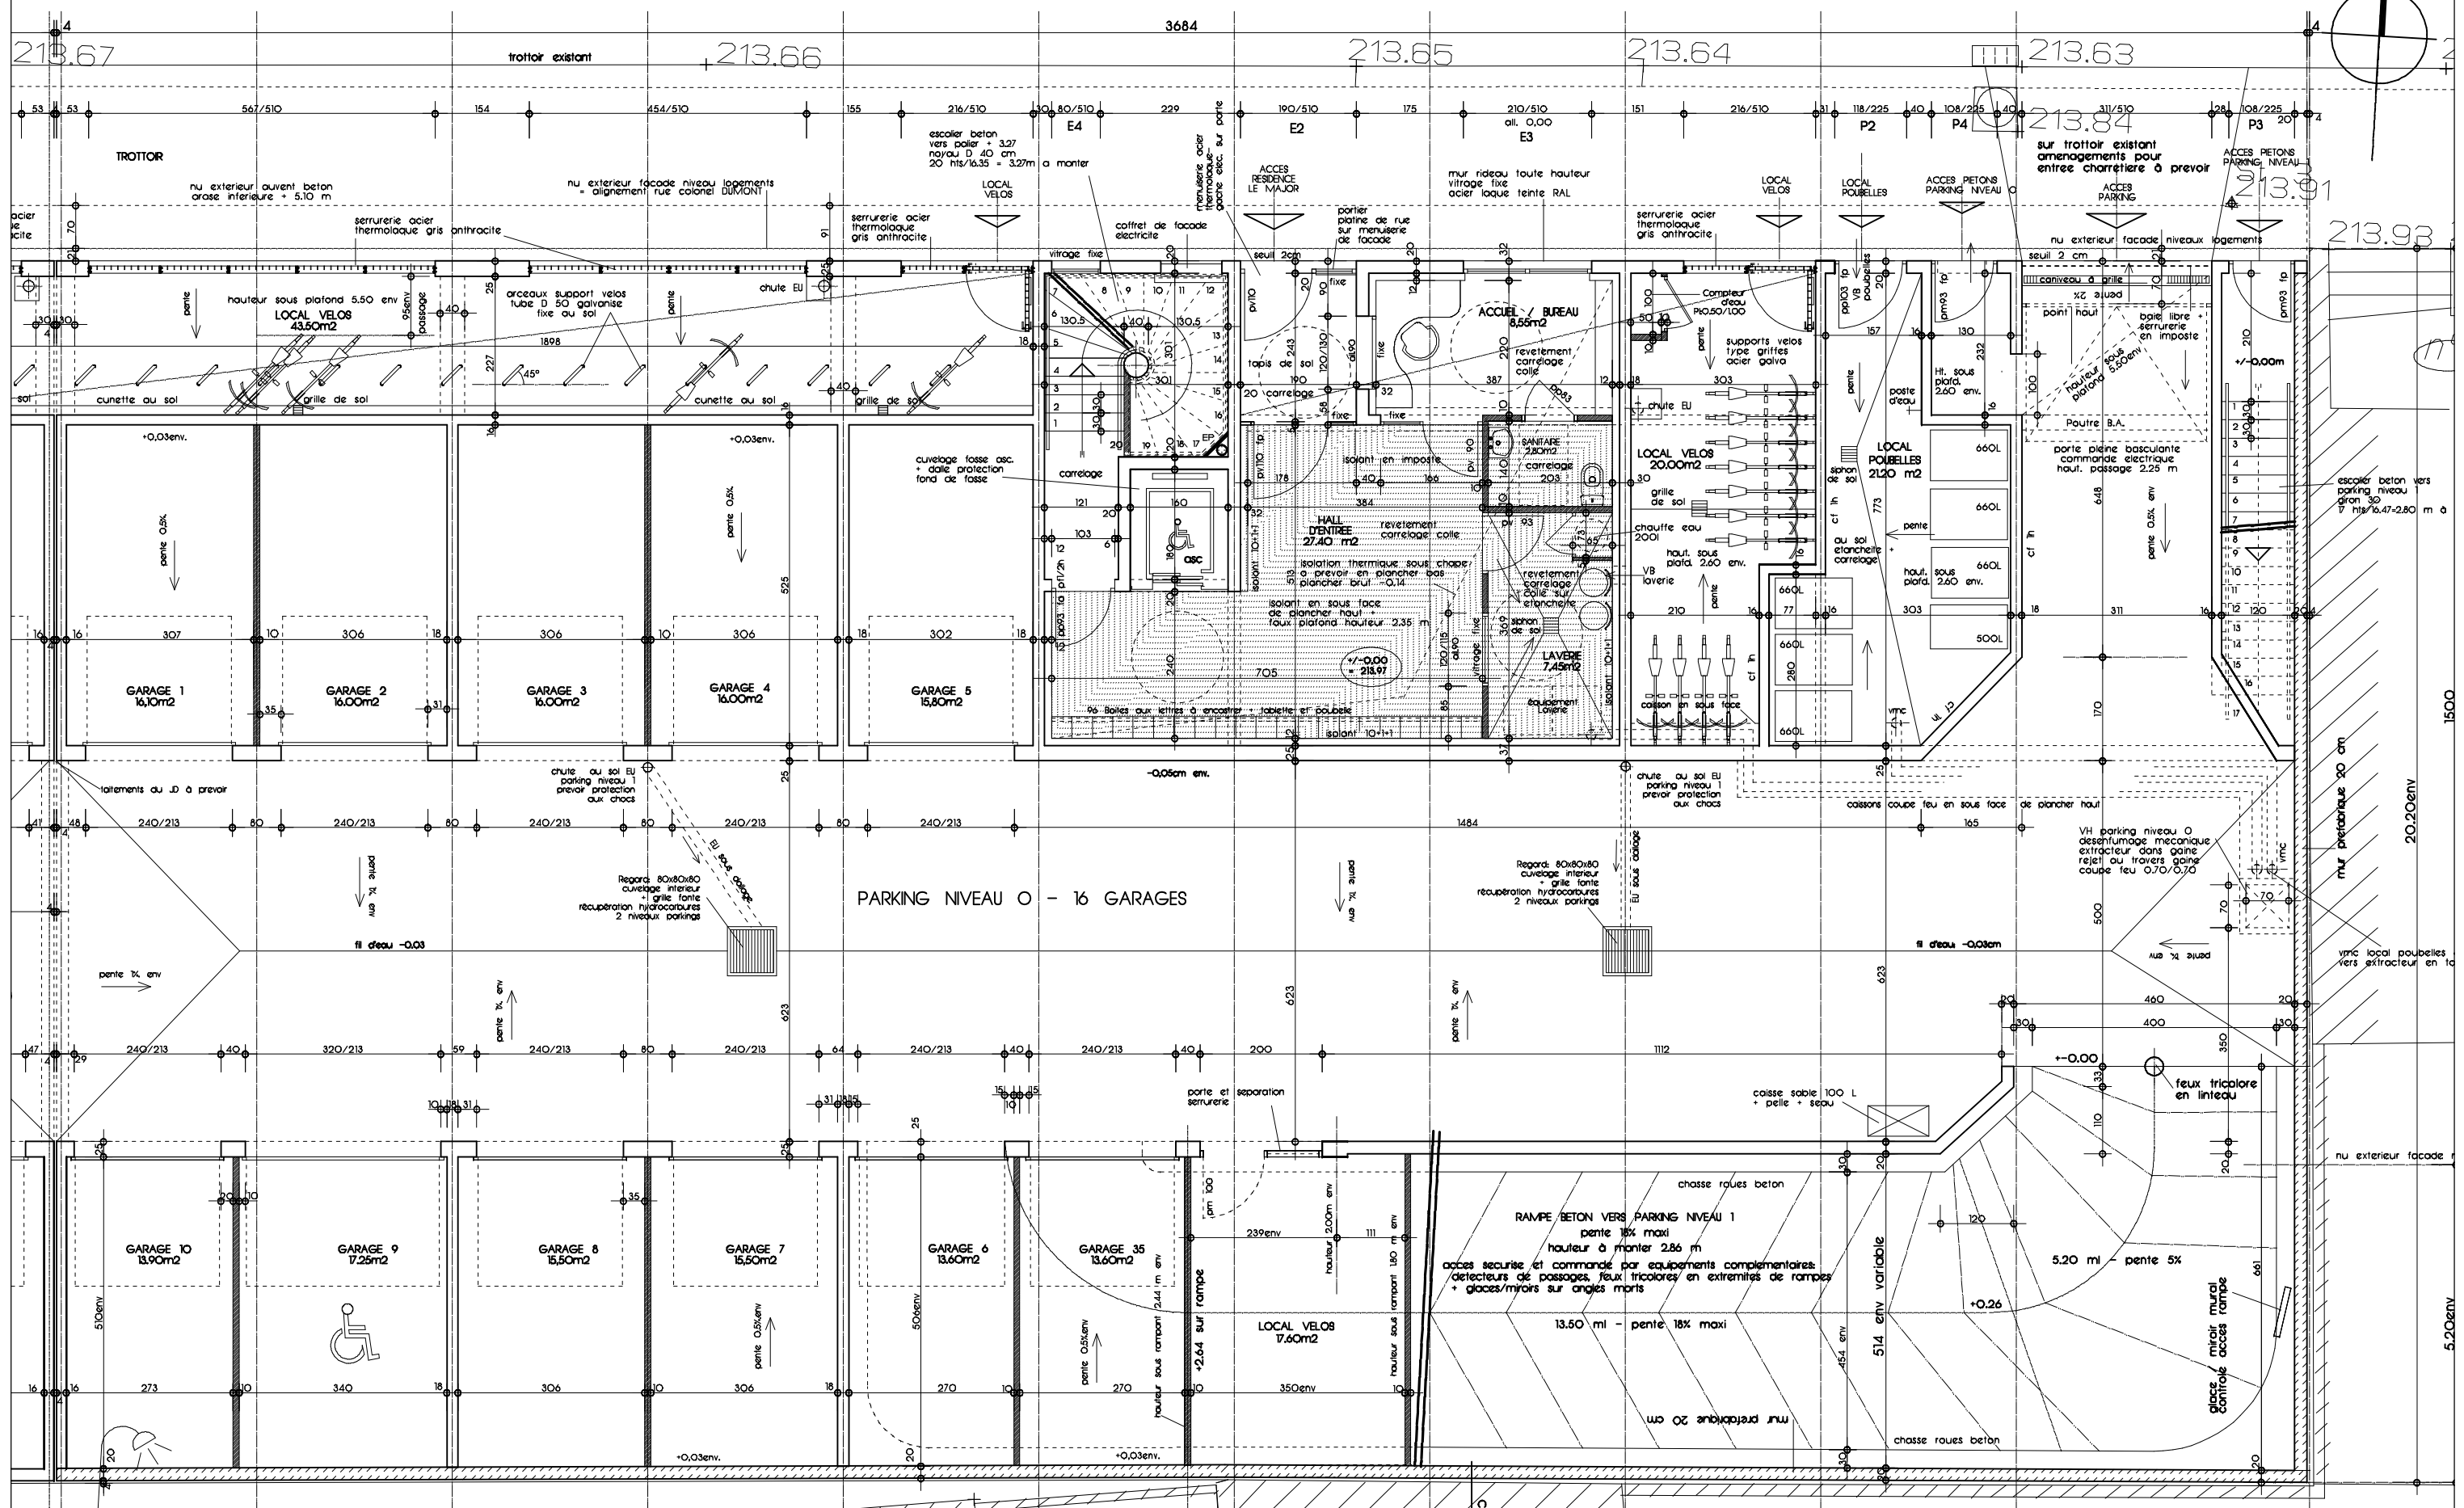


rue Colonel DUMONT

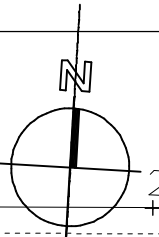

PARKING NIVEAU 0 - 16 GARAGES

Résidence LE MAJOR rue Colonel DUMONT - Parking niveau 0 sur résidence étudiants  
échelle 1/100° - 07 Mai 2009